

Osiedle Słoneczne III

Ząbki, ul. Powstańców 4a

Budynek A

Klatka I


Cena brutto:

528 900,- zł


(w cenie - 1 miejsce postojowe
w garażu podziemnym)

NR	NAZWA POMIESZCZENIA	POW. m2
1.1.1	PRZEDPOKÓJ	16.99
1.1.2	ŁAZIENKA	5.88
1.1.3	SYPIALNIA	11.92
1.1.4	SYPIALNIA	31.49
1.1.5	KUCHNIA	10.20
1.1.6	POKÓJ DZIENNY	39.01
1.1.7	WC	2.39

117.88

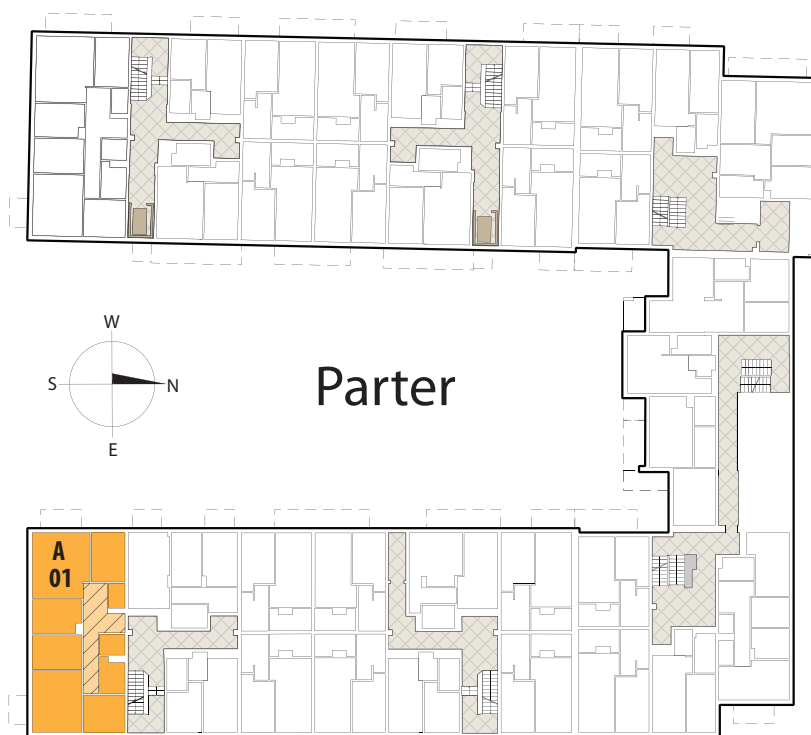

Mieszkanie Nr 01

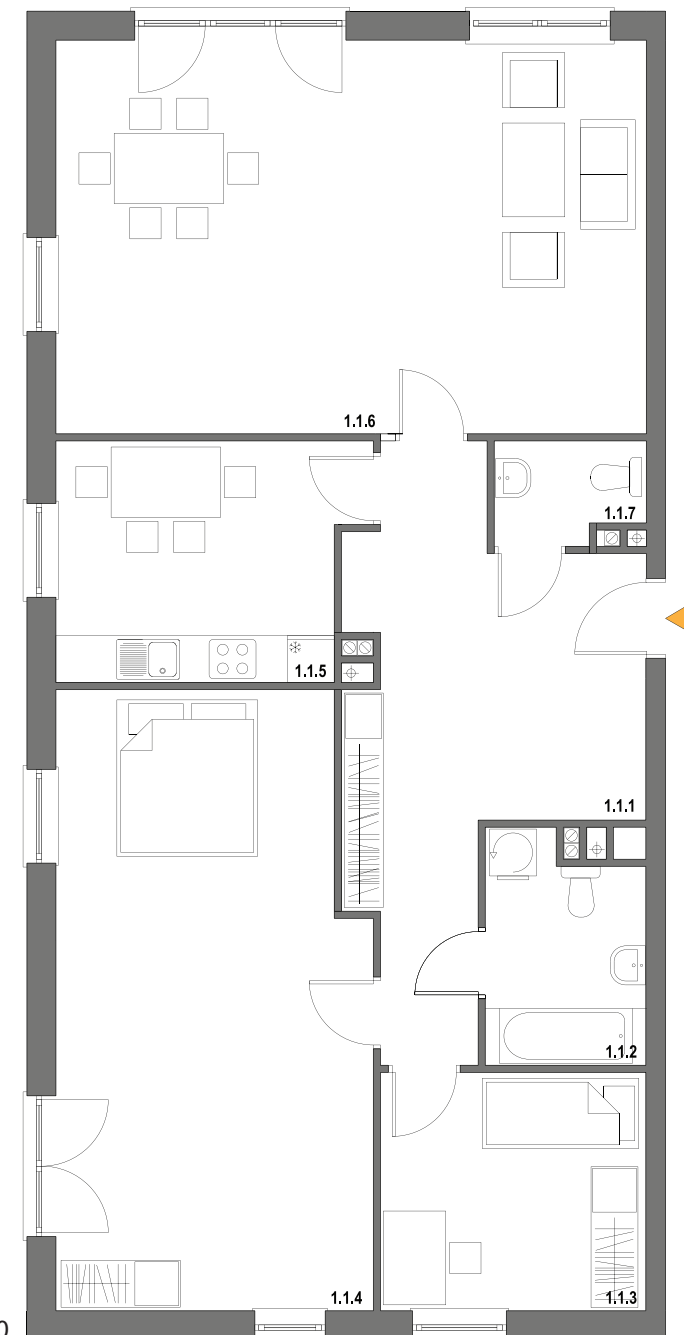

Skala 1:100