

Osiedle Słoneczne III

Ząbki, ul. Powstańców 4a

Budynek A

Klatka VII

Cena brutto:



513 600,- zł

(w cenie - 1 miejsce postojowe
w garażu podziemnym)

NR	NAZWA POMIESZCZENIA	POW. m2
1.126.1	PRZEDPOKÓJ	15.34
1.126.2	GARDEROBA	3.43
1.126.3	ŁAZIENKA	5.78
1.126.4	SYPIALNIA	10.14
1.126.5	SYPIALNIA	20.05
1.126.6	SYPIALNIA	11.76
1.126.7	KUCHNIA	9.92
1.126.8	POKÓJ DZIENNY	23.93
1.126.9	SYPIALNIA	10.88
1.126.10	WC	3.07

114.30

Mieszkanie Nr 126

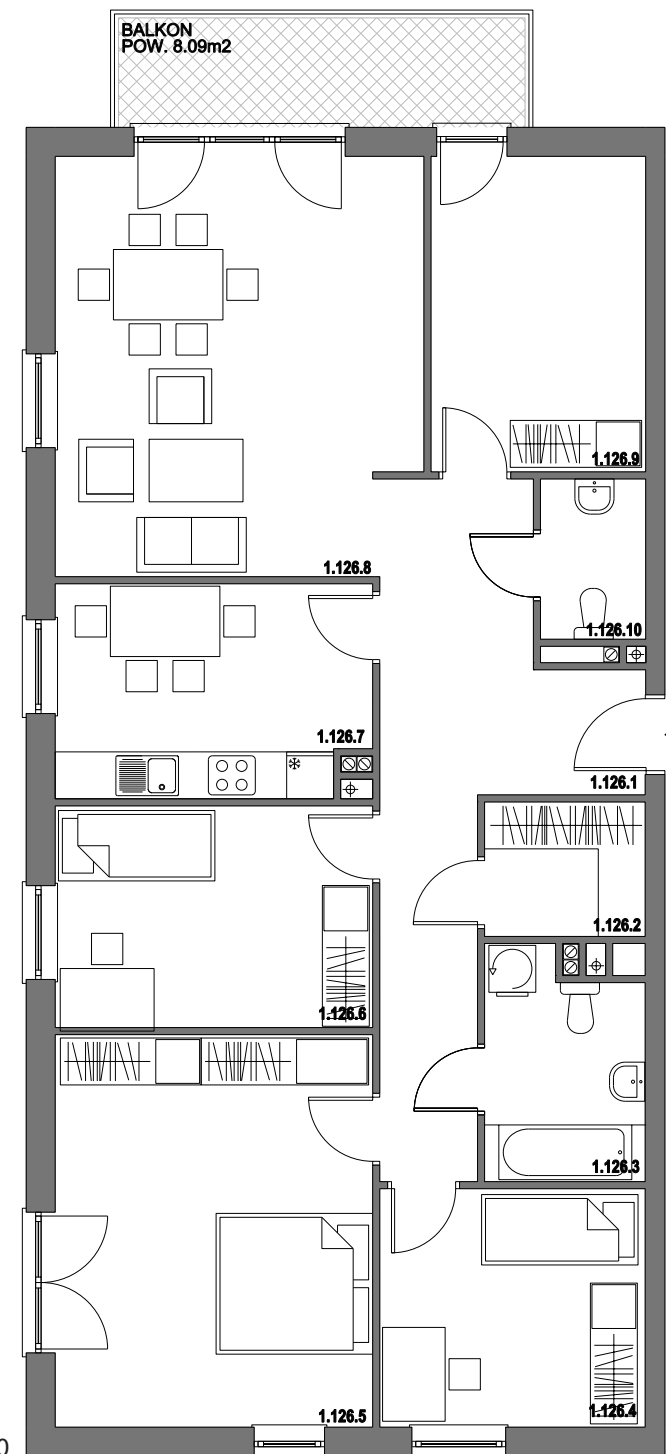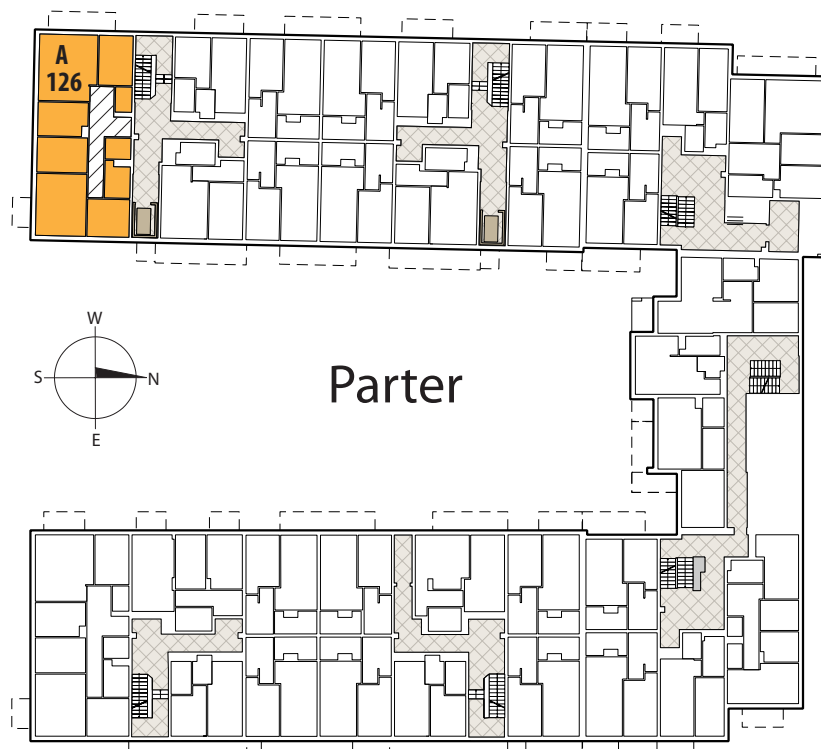

Skala 1:100